


# PROJEKT ZAGOSPODAROWANIA TERENU

## skala 1 : 500

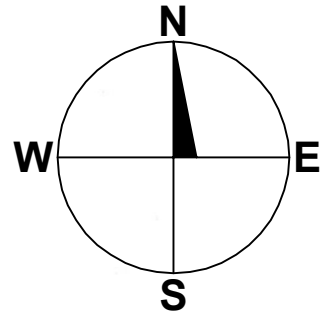

MAPA DO CELÓW PROJEKTOWYCH			
Ogłoszenie kancelaryjne zgłoszenia pracy geodezyjnej		GN.6640.301.2022	
Miejscowość, działka	Tereszpol Zaorenda działka nr: 1771/3		
Jednostka ewidencyjna	identyfikator	060213_2	
	nazwa	Tereszpol	
Obręb ewidencyjny	identyfikator	0005	
	nazwa	Tereszpol Zaorenda	
Skala mapy	Sekcja mapy	1:500	8.136.11.01.2.3
Nazwa układu współrzędnych	prostokątnych płaskich	2000/8	
	wysokości	Kronstadt 86	
Oznaczenie granic obszaru, który był przedmiotem aktualizacji			
<p>Mapa do celów projektowych wykonano na podstawie istniejącej mapy zasadniczej oraz pomiaru uzupełniającego w terenie. Sprawdzone projekty. Granice działek są zgodne z danymi EGIB. Mapa służy do projektowania budowli wraz z przyłączami. Nie wyklucza się istnienia w terenie uzbrojenia podziemnego, które nie zostało uprzednio zgłoszone do powykonawczej inwentaryzacji geodezyjnej.</p>			
Mapa aktualna na dzień:		<p><b>GEO - POL Piotr Poleć</b>                  Majdan Sieniawski 288, 37-534 Adamówka                  tel. 781 302 999                  NIP 7941681585, Regon 365016633</p>	
Biłgoraj 2022-02-14		<p><b>GEODETA UPRAWNIONY</b>                  inż. <b>Piotr Poleć</b>                  upr. GOK nr 22698</p> <p>imię i nazwisko, nr uprawnień geodety uprawnionego</p>	


Oświadczam, że niniejszy dokument został opracowany w wyniku prac geodezyjnych i kartograficznych, których rezultaty zawiera operat techniczny pozytywnie zweryfikowany. Jednocześnie informuję, że jestem świadomy odpowiedzialności karnej za złożenie fałszywego oświadczenia.	
Identyfikator zgłoszenia prac geodezyjnych	GN.6640.301.2022
Organ służby geodezyjnej który otrzymał zgłoszenie	Starosta Biłgorajski
Wykonawca prac geodezyjnych	GEO-POL Piotr Poleć
Numer oraz data sporządzenia dokumentu zawierającego wynik pozytywnej weryfikacji	Protokół Weryfikacji GN.6640.301.2022_1 z dnia: 02.03.2022
Imię i nazwisko oraz nr uprawnień zawodowych kierownika prac	Piotr Poleć Nr uprawnień 22698

### NAWIERZCHNIE:

- Nawierzchnia chodników z kostki brukowej gr. 6 cm
- Nawierzchnia drogi i parkingów z kostki brukowej gr. 8 cm
- Nawierzchnia terenów zielonych

### LEGENDA:

- 1 - Budynek istniejący, przebudowa
- 2 - Projektowana rozbudowa południowo-zachodnia
- 3 - Projektowana rozbudowa północno-wschodnia
- 4 - Istniejący budynek gospodarczy
- Projektowane przyłącze wodociągowe
- Istniejące przyłącze kanalizacji sanitarnej
- Ogrodzenie zewnętrzne stalowe, panelowe
- A-D - Zakres opracowania

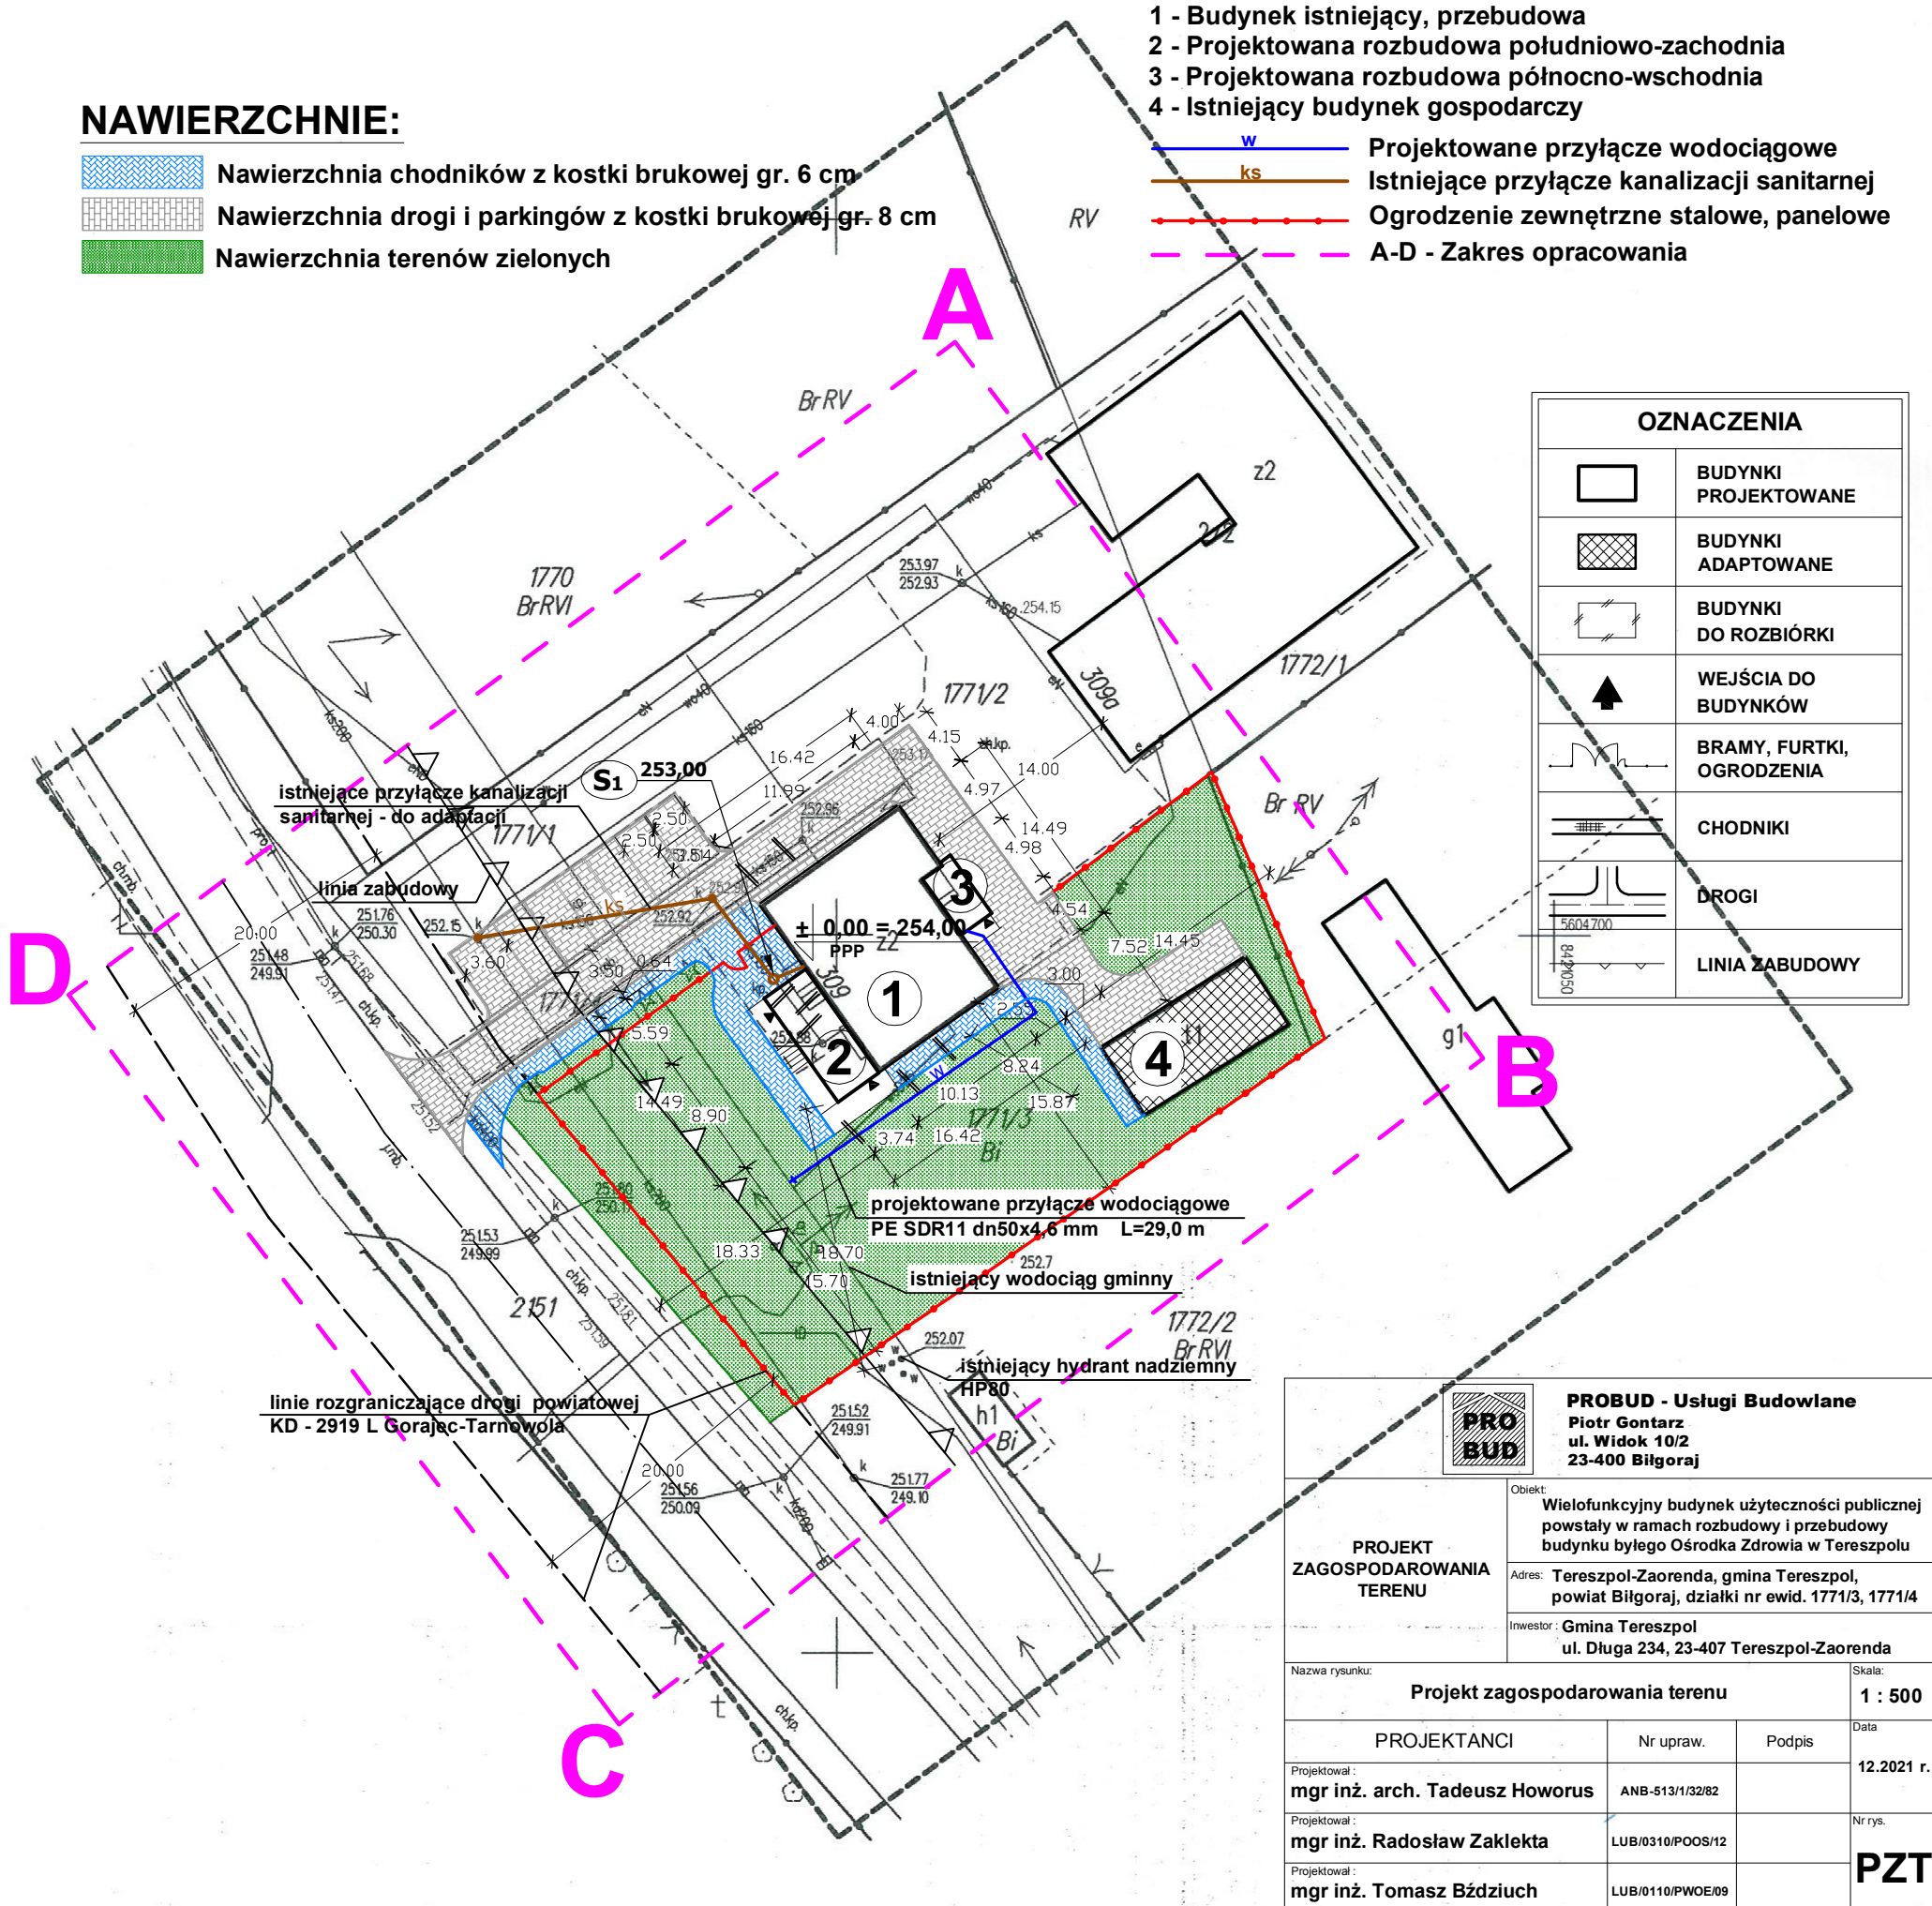

OZNACZENIA	
	BUDYNKI PROJEKTOWANE
	BUDYNKI ADAPTOWANE
	BUDYNKI DO ROZBIÓRKI
	WEJŚCIA DO BUDYNKÓW
	BRAMY, FURTKI, OGRODZENIA
	CHODNIKI
	DROGI
	LINIA ZABUDOWY

<p><b>PROJEKT ZAGOSPODAROWANIA TERENU</b></p>	<p><b>PROBUD - Usługi Budowlane</b>                  Piotr Gontarz                  ul. Widok 10/2                  23-400 Biłgoraj</p>
	<p>Obiekt: Wielofunkcyjny budynek użyteczności publicznej powstały w ramach rozbudowy i przebudowy budynku byłego Ośrodka Zdrowia w Tereszpolu</p>
	<p>Adres: Tereszpol-Zaorenda, gmina Tereszpol, powiat Biłgoraj, działki nr ewid. 1771/3, 1771/4</p> <p>Investor: Gmina Tereszpol                  ul. Długa 234, 23-407 Tereszpol-Zaorenda</p>
Nazwa rysunku: <b>Projekt zagospodarowania terenu</b>	
Skala: <b>1 : 500</b>	
<p>PROJEKTANCI</p>	<p>Nr upraw. Podpis</p>
<p>Projektował: mgr inż. arch. Tadeusz Howorus</p>	<p>ANB-513/1/32/82</p>
<p>Projektował: mgr inż. Radosław Zakleka</p>	<p>LUB/0310/POOS/12</p>
<p>Projektował: mgr inż. Tomasz Bździuch</p>	<p>LUB/0110/PWOE/09</p>
Data: <b>12.2021 r.</b>	
Nr rys. <b>PZT</b>	